



Stk.	Bezeichnung
7	Rohrschelle ϕ 25
7	Herzschraube M6 x 13
2	Dornhalter
4	Linsensenk-Blechschaube 4,2 x 22

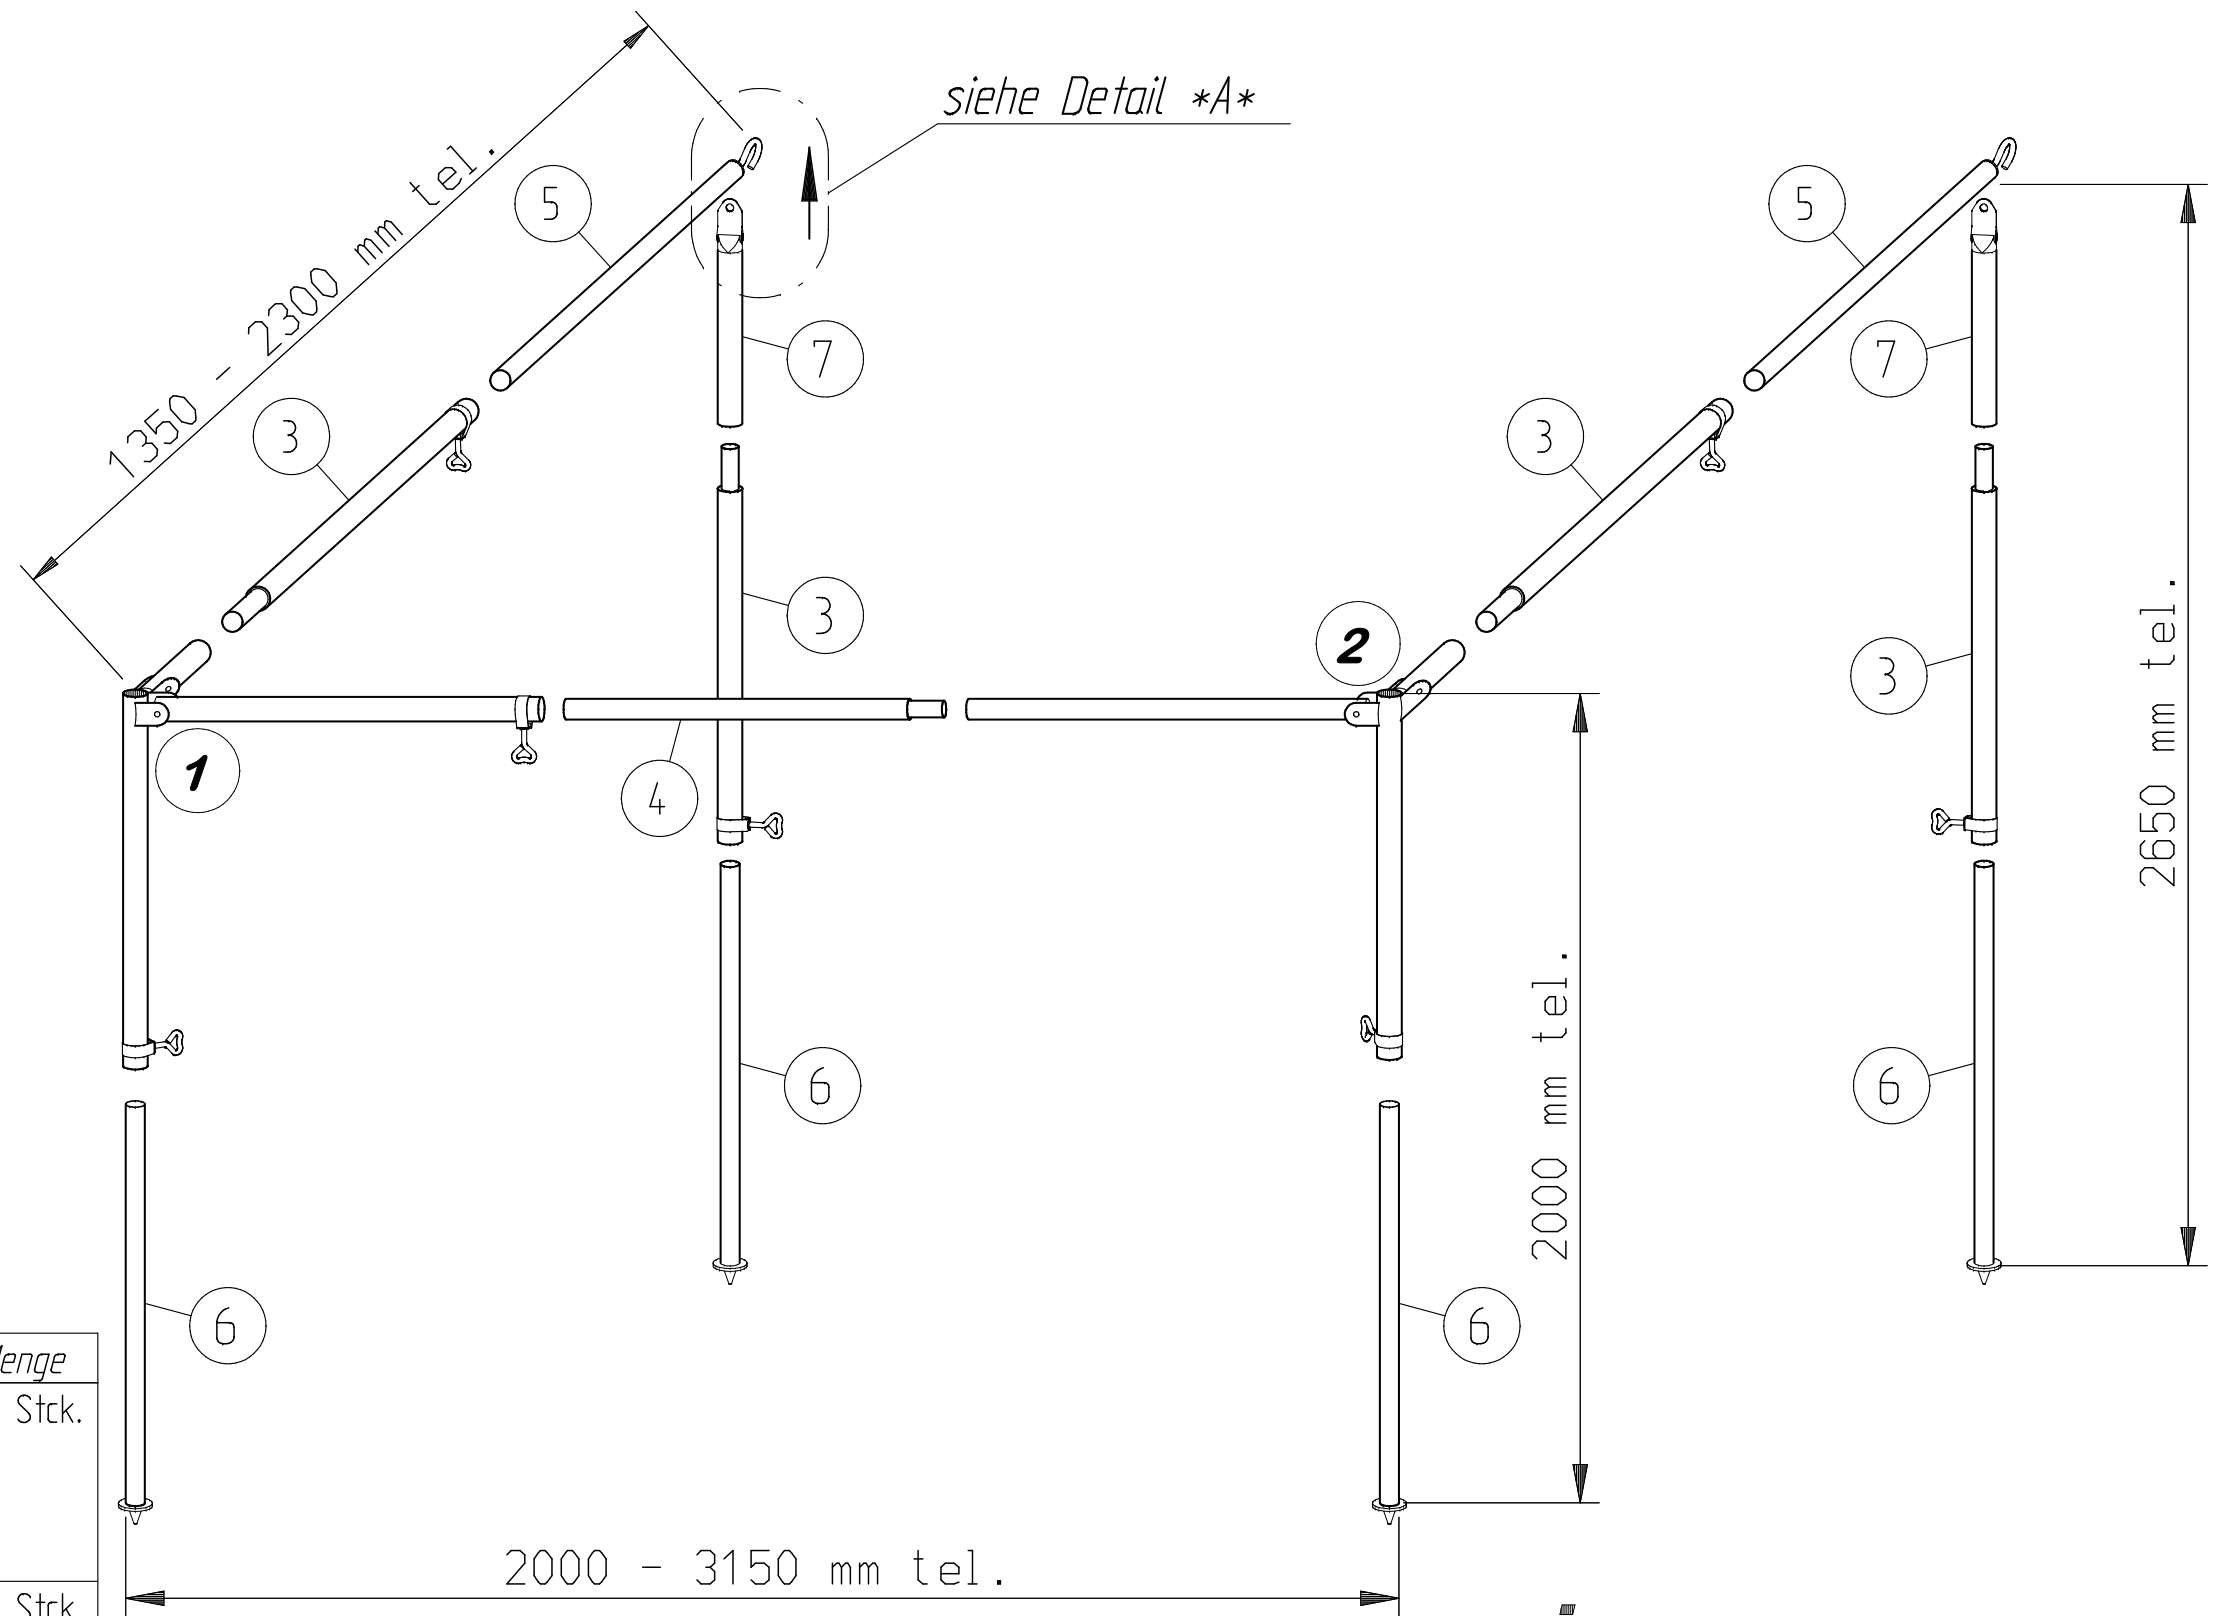

Befestigung der Andruckstange

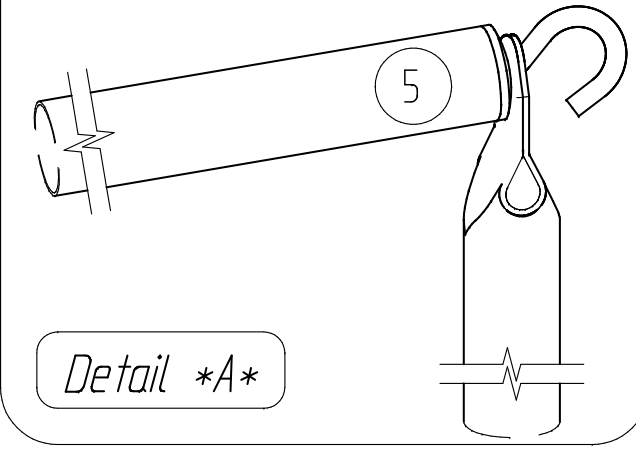

Nr.	Bezeichnung	Menge
1)	Seitenwinkel (1), Rohr ϕ 25x1/1000, gelocht, mit Gleiter SL, angenietet Rohr ϕ 25x1/170 und Rohr ϕ 25x1/1060, gelocht quer	1 Stck.
2)	Seitenwinkel (2), Rohr ϕ 25x1/1000, gelocht, mit Gleiter SL, angenietet Rohr ϕ 25x1/170 und Rohr ϕ 22x1/1100	1 Stck.
3)	Verb.-Rohr ϕ 25x1/1100, verjüngt und gelocht	4 Stck.
4)	Verb.-Rohr ϕ 22x1/1100, verjüngt	1 Stck.
5)	Hakenrohr ϕ 22x1/1100, HA	2 Stck.
6)	Fußrohr ϕ 22x1/1100, mit Tellerfuß	4 Stck.
7)	Rohr ϕ 25x1/600, geplättet	2 Stck.
	Beutel Zubehörteile	1 Stck.



PIPER

Qualitäts-Zeltgestänge

Winterzeltgestänge

WiGO *Standard*

Stahlrohr ϕ 25 x 1,0 / 22 x 1,0 mm

Art.- Nr.: 1044290

Index B

28.11.2016